

L'Ordine delle Professioni Infermieristiche di Bergamo è proprietario dell'immobile sito in Bergamo in Via

Rovelli n.45 così composto:

Porzione di fabbricato a piano terra costituita da sala attesa, segreteria, sala riunioni, quattro vani ad uso ufficio, tre servizi, disimpegni e due aree di proprietà esclusiva a piano terra, 6 posti auto.

Mutuo nr°. 0850060984970 Banca Intesa San Paolo di Bergamo

€ 584.800,00 rate 180 inizio 27/05/2011 scadenza 01/06/2026

Capitale residuo al 31/12/2017 € 361.049,45

**Agenzia del Territorio
CATASTO FABBRICATI
Ufficio Provinciale di
Bergamo**

Dichiarazione protocollo n. _____ del _____
Planimetria di u.i.u. in Comune di Bergamo
Via Pietro Rovelli


civ. 45

Identificativi Catastali:
Sezione:
Foglio: 81
Particella: 1540
Subalterno: 858

Compilata da:
Orlandi Cristiano
Iscritto all'albo:
Geometri
Prov. Bergamo

N. 4072


cheda n. 1 Scala 1:200

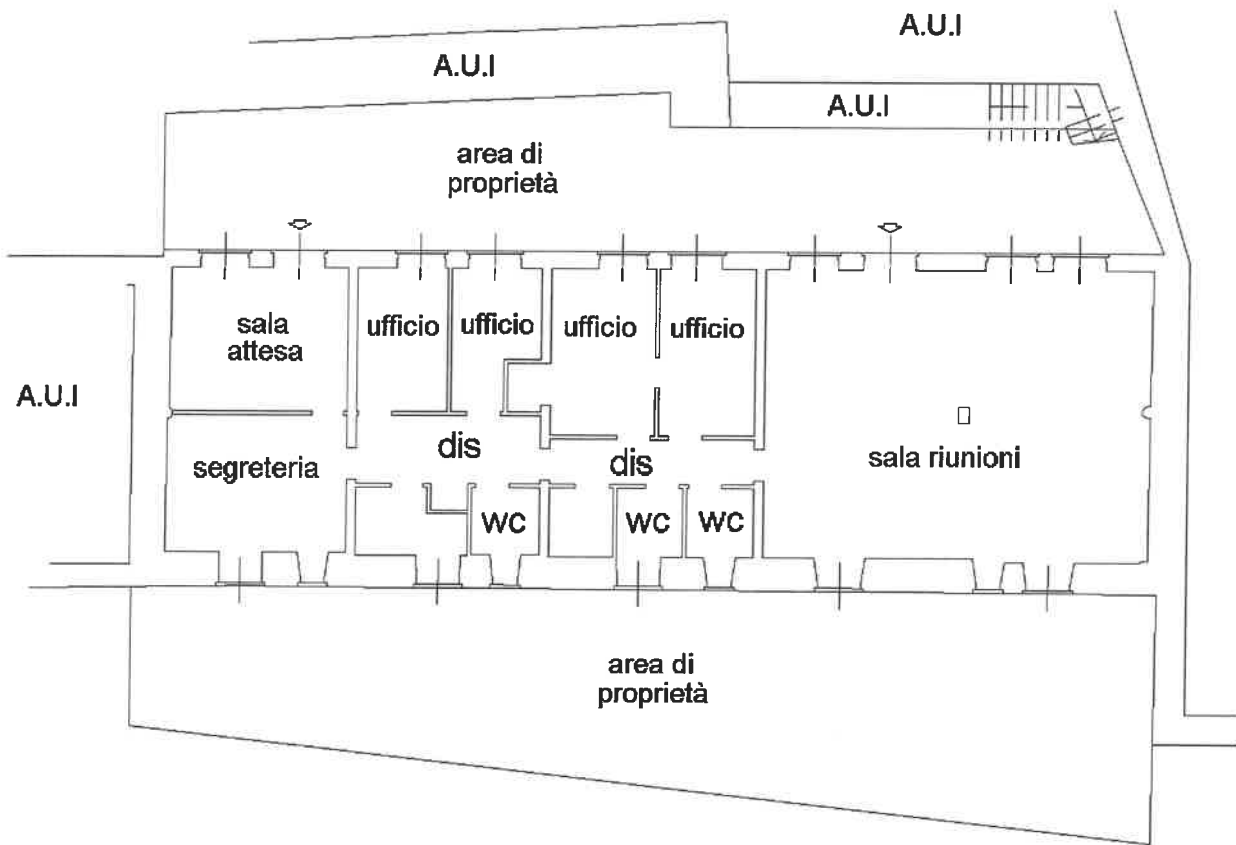

PIANO TERRA

(H 280 cm)

NORD

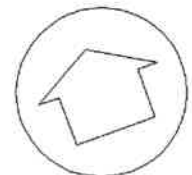

Agenzia del Territorio
CATASTO FABBRICATI
Ufficio Provinciale di
Bergamo

Dichiarazione protocollo n. del
Planimetria di u.i.u. in Comune di Bergamo
Via Pietro Rovelli

civ. 45

Identificativi Catastali:

Sezione:
Foglio: 81
Particella: 1540
Subalterno: 841


Compilata da:
Orlandi Cristiano
Iscritto all'albo:
Geometri

Prov. Bergamo

N. 04072

cheda n. 1

Scala 1:200

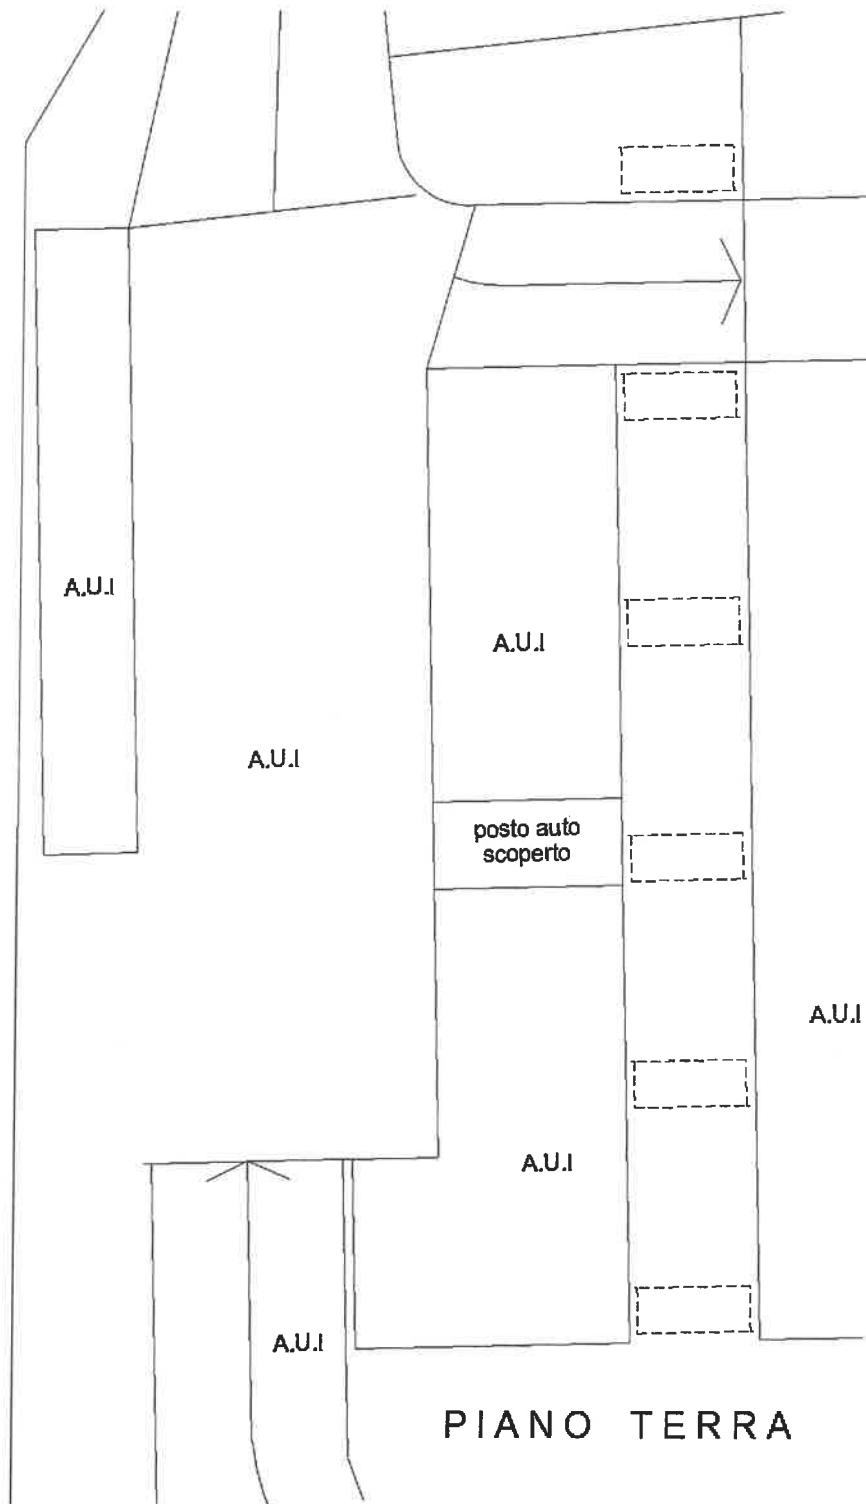

PIANO TERRA

NORD

